


Ведомость помещений 1-го этажа.

Номер помещения	Наименование	Площадь, м ²	Катег. пом
		площадь, м ² (без лоджий)	
2-х комнатная квартира		<u>57.12</u> 55.22	
1	Кухня	9.83	
2	Лоджия к=0.5	1.90	
3	Жилая комната	13.98	
4	Жилая комната	17.94	
5	Ванная комната	2.72	
6	Прихожая с коридором	9.32	
7	Туалет	1.43	
1 комнатная квартира		<u>41.90</u> 40.00	
8	Жилая комната	19.54	
9	Кухня	10.75	
10	Лоджия к=0.5	1.90	
11	Прихожая с коридором	6.13	
12	Совмещённый санузел	3.58	
1 комнатная квартира		<u>41.90</u> 40.00	
13	Жилая комната	19.54	
14	Кухня	10.75	
15	Лоджия к=0.5	1.90	
16	Прихожая с коридором	6.13	
17	Совмещённый санузел	3.58	
3-х комнатная квартира		<u>69.51</u> 67.36	
18	Жилая комната	17.94	
19	Жилая комната	12.12	
20	Жилая комната	12.57	
21	Кухня	9.80	
22	Прихожая с коридором	10.77	
23	Ванная комната	2.73	
24	Туалет	1.43	
25	Лоджия к=0.5	2.15	

Номер помещения	Наименование	Площадь, м ²	Катег. пом
		площадь, м ² (без лоджий)	
2-х комнатная квартира		<u>57.12</u> 55.22	
26	Кухня	9.83	
27	Лоджия к=0.5	1.90	
28	Жилая комната	13.98	
29	Жилая комната	17.94	
30	Ванная комната	2.72	
31	Прихожая с коридором	9.32	
32	Туалет	1.43	
1 комнатная квартира		<u>42.94</u> 41.04	
33	Жилая комната	19.54	
34	Кухня	11.59	
35	Лоджия к=0.5	1.90	
36	Прихожая с коридором	6.13	
37	Совмещённый санузел	3.78	
3 комнатная квартира		<u>76.00</u> 72.22	
38	Кухня	9.42	
39	Жилая комната	16.30	
40	Жилая комната	20.22	
41	Жилая комната	11.12	
42	Прихожая с коридором	10.46	
43	Ванная комната	2.83	
44	Туалет	1.87	
45	Лоджия к=0.5	3.78	

Номер помещения	Наименование	Площадь, м ²	Катег. пом
		площадь, м ² (без лоджий)	
Помещения общего пользования		29.71	
46	Тамбур	3.34	
47	Лестничная клетка	13.06	
48	Тамбур	3.34	
49	Лестничная клетка	9.97	

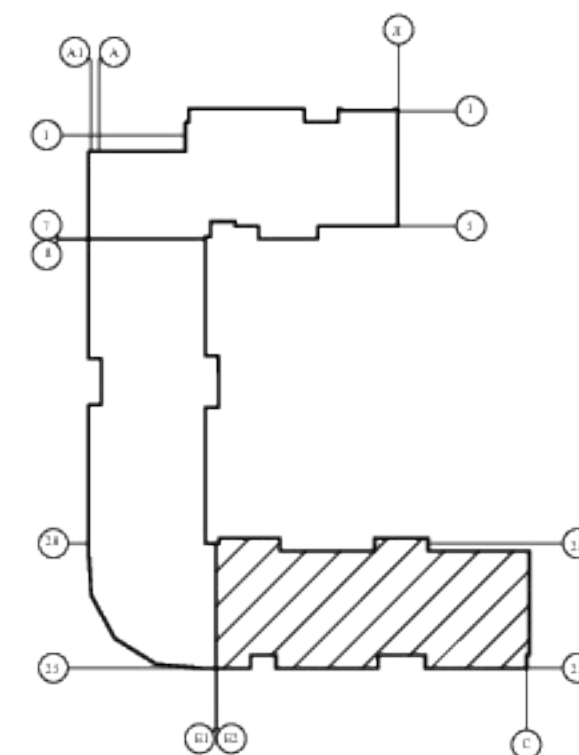

						09-470			КР		
						Заказчик: ООО "ГражданПромСтрой Плюс"					
Изм	Кол	Лист	Лодок	Подп	Дата	5-ти этажный многоквартирный жилой дом по ул.Казачья 2"Г", в г.Ейске. (в осях 20-25; Е2-С).	Стадия	Лист	Листов		
							П	10	77		
							Ведомость помещений 1-го этажа.		ООО "АТЛАНТ"		